

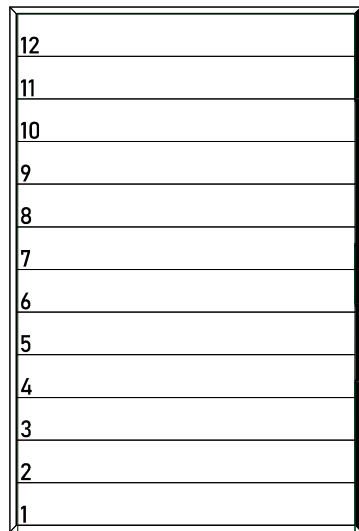
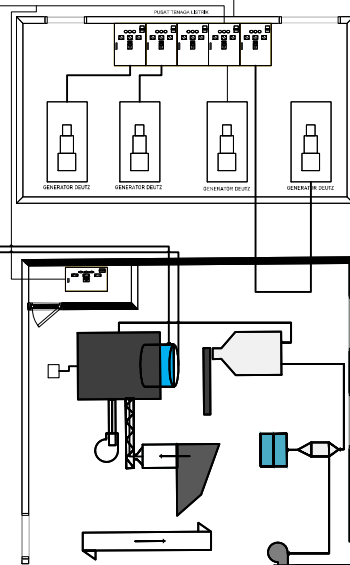
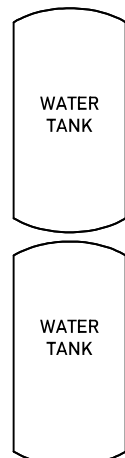



GUDANG MATURASI LANTAI 2

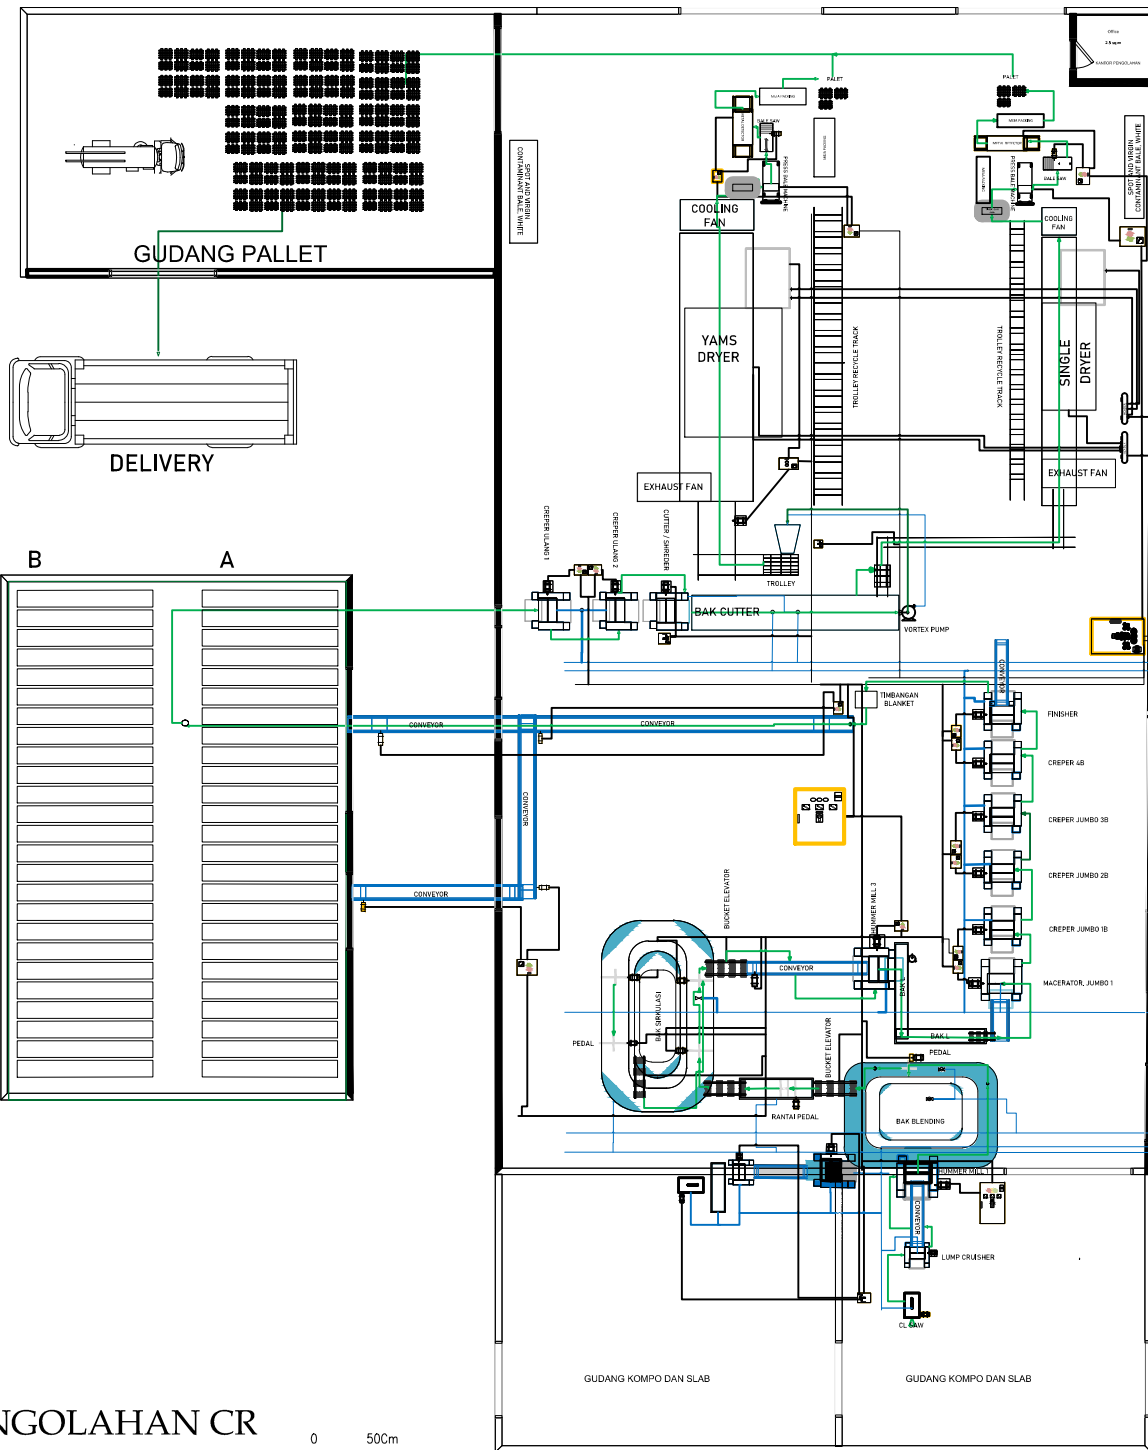

GUDANG MATURASI LANTAI 1

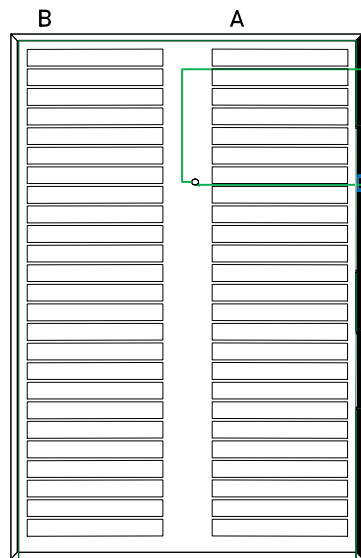

LAY OUT PENGOLAHAN CR
0 50cm
1:100 A3

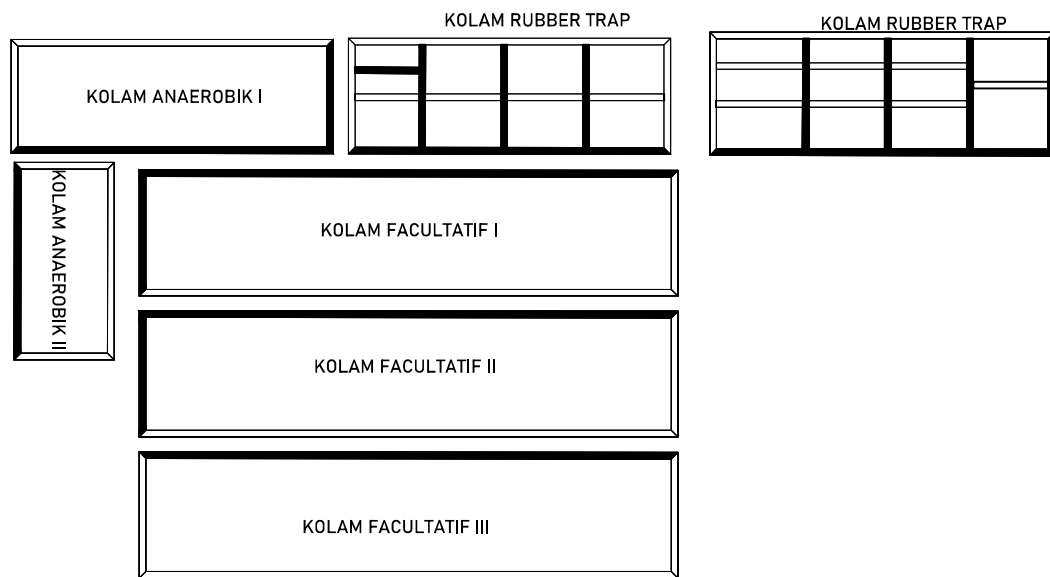

LEGENDA :

- LINE PROSES PENGOLAHAN
- LINE DISTRIBUSI AIR
- LINE THERMAL OIL HEATER
- LINE DISTRIBUSI LISTRIK